

Bouleclub Weisweil e.V.  
1. Vorsitzender Dominik Triebler  
Hauptstr. 50  
79367 Weisweil

An das

Weisweil, 03.02.2020

Landratsamt

Emmendingen

Planfeststellungsbehörde

Bahnhofstr. 2-4\_

79312 Emmendingen

Über die Gemeindeverwaltung

79367 Weisweil

### **Betr.: Einspruch gegen das Planfeststellungsverfahren Polder Wyhl/Weisweil**

Sehr geehrte Damen und Herren,

mit diesem Schreiben erhebe ich als 1. Vorsitzender und Vertreter des Bouleclub Weisweil e.V. Einspruch gegen obengenanntes Verfahren.

#### **Unser Verein**

Der Bouleclub Weisweil e.V. wurde am 07.02.2004 gegründet und am 13.04.2005 ins Vereinsregister beim Amtsgericht Kenzingen unter VR 413 eingetragen.

Laut letztem Freistellungsbescheid des Finanzamts Emmendingen vom 03.04.2018 ist unser Verein als gemeinnützige Körperschaft (Förderung des Sports) anerkannt..

Unser Verein hat rd. 30 Mitglieder. Wir spielen und trainieren ganzjährig und nehmen seit 2008 am Ligaspielbetrieb des Boule, Boccia und Petanque Verband Baden-Württemberg (BBPV) teil. Im Jahr 2019 sind wir in die Regionalliga Süd, die dritthöchste deutsche Spielklasse, aufgestiegen.

Der Bouleclub Weisweil e.V. genießt hohes Ansehen bei den Boulefreunden der Region Schwarzwald-Oberrhein. Viele Boulespieler besuchen uns, vor allem am Wochenende, zum Spielen, Grillen und Chillen. Besonders gelobt wird von unseren Gästen die Einbindung des Bouleplatzes in die Natur, die guten Parkmöglichkeiten und die Nutzung des ganz in der Nähe gelegenen Kiosk (Verpflegung und Toilettenanlage).

Sie verbinden ihren Besuch auf dem Bouleplatz oft mit einem Spaziergang durch den Auwald oder im Sommer mit einem Bad im Baggersee.

## **Unser Spielfeld:**

### **-Lage, Eigentümer, Historie**

Das Spielfeld befindet sich im Bereich des Parkplatzes und der Liegewiese des offenen Badeplatzes (Baggersee) in Weisweil am Rhein, unterhalb des Standorts des Kiosks „Rheinblick“, der auf dem Rheindamm steht. Das Grundstück hat die Flurstück-NR.:4487/3.

Das Land Baden-Württemberg -Staatsforstverwaltung- (vertreten durch das Staatliche Forstamt Kenzingen) ist Eigentümer des Grundstücks. Seit 1988 besteht ein Überlassungsvertrag zwischen dem Eigentümer und der Gemeinde Weisweil zur Benutzung des Grundstücks als offener Badeplatz. Am 12.02.2004 hat der Bouleclub Weisweil e.V. einen Bauantrag für die Errichtung eines Spielfeldes eingereicht. Mit Schreiben vom 15.03.2004 wurde dieser Antrag genehmigt. Die Überlassungsvereinbarung zwischen der Gemeinde Weisweil und dem Eigentümer wurde entsprechend erweitert und umfasst nun auch die Anlage eines Spielfelds.

Am 27.01.2010 wurde ein weiterer Bauantrag gestellt zur Erweiterung des Spielfeldes auf die doppelte Größe des ursprünglichen Platzes. . Dieser Antrag wurde am 23.02.2010 genehmigt und noch im selben Jahr wurde die Erweiterung umgesetzt.

Mit dem Pächter des Kiosks „Rheinblick“ besteht eine Vereinbarung zur Benutzung der Toilettenanlage. Die Gemeinde Weisweil erlaubt uns die Nutzung der Pkw-Stellplätze. Die Überlassung des gesamten Grundstücks erfolgt bis heute für uns kostenfrei.

### **-Aufbau des Spielfelds**

Das Spielfeld wurde fachmännisch mit einem definierten Aufbau (ähnlich dem Aufbau eines Tennisplatzes) angelegt:

- Abschieben des Mutterbodens mit Entsorgung und Aushub bis zum Anstehen von sauberem Kies ohne bindige Bodenanteile. Aushubtiefe im Mittel ca. 50 cm
- Einbau von Kies, der zusammen mit dem sauberen Kiesunterbau als notwendige Drainage wirkt. Einbauhöhe 30 cm.
- Auf dem Kies: Grober Split als oberer Teil der Drainage . Einbauhöhe 20 cm
- Auf dem Split: Wassergebundene Tragschicht von 8 cm. Diese Schicht muss die Belastung durch die Boulekugeln so aufnehmen, dass sie nicht aufreißt. Gewählt wurde die hochwertige Forstmischung 0-20 mm aus Phonolith, geliefert vom Mineralstoffwerk Haury in 79268 Bötzingen. Einbauhöhe 8cm.
- Auf diese Tragschicht: verschiedene Beläge wie feiner Split, grober Split, feiner gebrochener Sand usw. Einbauhöhe 1-2 cm.
- Die Unterkonstruktion wurde jeweils ca 1,00 m über die eigentliche Spielfeldgröße hinaus eingebaut

- Eine lagenweise Verdichtung der Schichten ist für die Tragfähigkeit und Beständigkeit des Platzes sehr wichtig und wurde mit einer großen fahrbaren Rüttelwalze erreicht.

### **-Außenanlagen**

- Abgrenzung des Spielfelds ringsum mit Eichenbalken
- Schaffung von mehreren Sitzplätzen aus Halbstämmen aus Eiche
- Anlegen von Erdwällen zum Schutz der parkenden Pkw und von Spaziergängern
- Einrichten eines Grillplatzes zur Begegnung und zur Pflege der Gemeinschaft
- Einrichten eines Materiallagers für verschiedene Beläge
- Pflanzung von verschiedenen Bäumen zur Beschattung
- Beschaffung und Installation eines Bauwagens zur sicheren Aufbewahrung von Trainingsgeräten, Sitzgelegenheiten und Materialien für den Ligaspielbetrieb

Der Bouleclub Weisweil e.V. hat diese komplette Spielfeldanlage ohne jegliche Zuschüsse von dritter Seite errichtet. Der hohe finanzielle Aufwand, der zur Herstellung der Bouleanlage erforderlich war, wurde ausschließlich von den Vereinsmitgliedern getragen.

Sollten die geplanten sogenannten „ökologischen“ Flutungen stattfinden fordern wir vom Land Baden-Württemberg als Vorhabensträger den vollständigen Ausgleich des uns durch den Bau und Betrieb des Polders Wyhl/Weisweil entstehenden Schadens.

Insbesondere fordern wir die Errichtung eines neuen Spielfelds innerhalb der Gemeinde Weisweil, das uns wie bisher kostenfrei zur Verfügung gestellt wird. Sollte die Nutzung für uns nicht mehr kostenfrei sein, werden wir den Ausgleich der uns entstehenden Kosten verlangen. Es ist von einer Planungsphase von mindestens 1 Jahr vor dem eigentlichen Beginn des Spielbetriebs auf einem neuen Platz auszugehen. Die Anlage des Spielfeldes muss spätestens 6 Monate vor dem eigentlichen Spielbetrieb fertig gestellt sein. Nur so kann die erforderliche Verdichtung des Bodens und damit ein gelungener Spielfeldaufbau sichergestellt werden.

Sollte die Zufahrt zum Spielgelände nicht mehr uneingeschränkt möglich sein, bedingt etwa durch Bauarbeiten in der Rheinstraße, muss unser neues Spielfeld bereits zu diesem Zeitpunkt in vollem Umfang wie bisher ganzjährig für uns nutzbar sein.

Das zu errichtende Spielfeld muss hinsichtlich der Größe und der Qualität unserem bisherigen Spielfeld entsprechen mit:

- hochwertigem Bodenaufbau genau wie bisher, einschließlich Drainage
- Umrandungen, Sitzgelegenheiten, Grill- und Begegnungsplatz, Materiallager, Abstellplatz für Bauwagen
- Bäumen zur Beschattung, von Anfang an in adäquater Größe
- Stellplätzen für Pkw wie bisher

- Mit nahe gelegendem Zugang zu einer Toilettenanlage

Wir verlangen die Aufnahme von Vorgaben in den Planfeststellungsbeschluss, die den Ersatz der o. g. und unserer eigenen Aufwendungen und Schäden bewirken. Diese Anordnung verlangen wir für alle Aufwendungen und Schäden, deren Befürchtung wir hier in unseren Einwendungen, was immer deren Ursachen sein mag, vortragen. Darüber hinaus verlangen wir die Anordnung auch für Aufwendungen und Schäden, die wir hier nicht ausdrücklich benennen, die aber angesichts des vorgetragenen oder bekannten Sachzusammenhangs naheliegen und daher als drohend bekannt sind.

Mit freundlichen Grüßen

Bouleclub Weisweil e.V.

1. Vorsitzender Dominik Triebler

Anlagen

Auszug aus Google Maps

Lageplan


Bild


# Google Maps Bouleclub-Weisweil e.V.



Kartendaten © 2020 GeoBasis-DE/BKG (©2009)


200 m

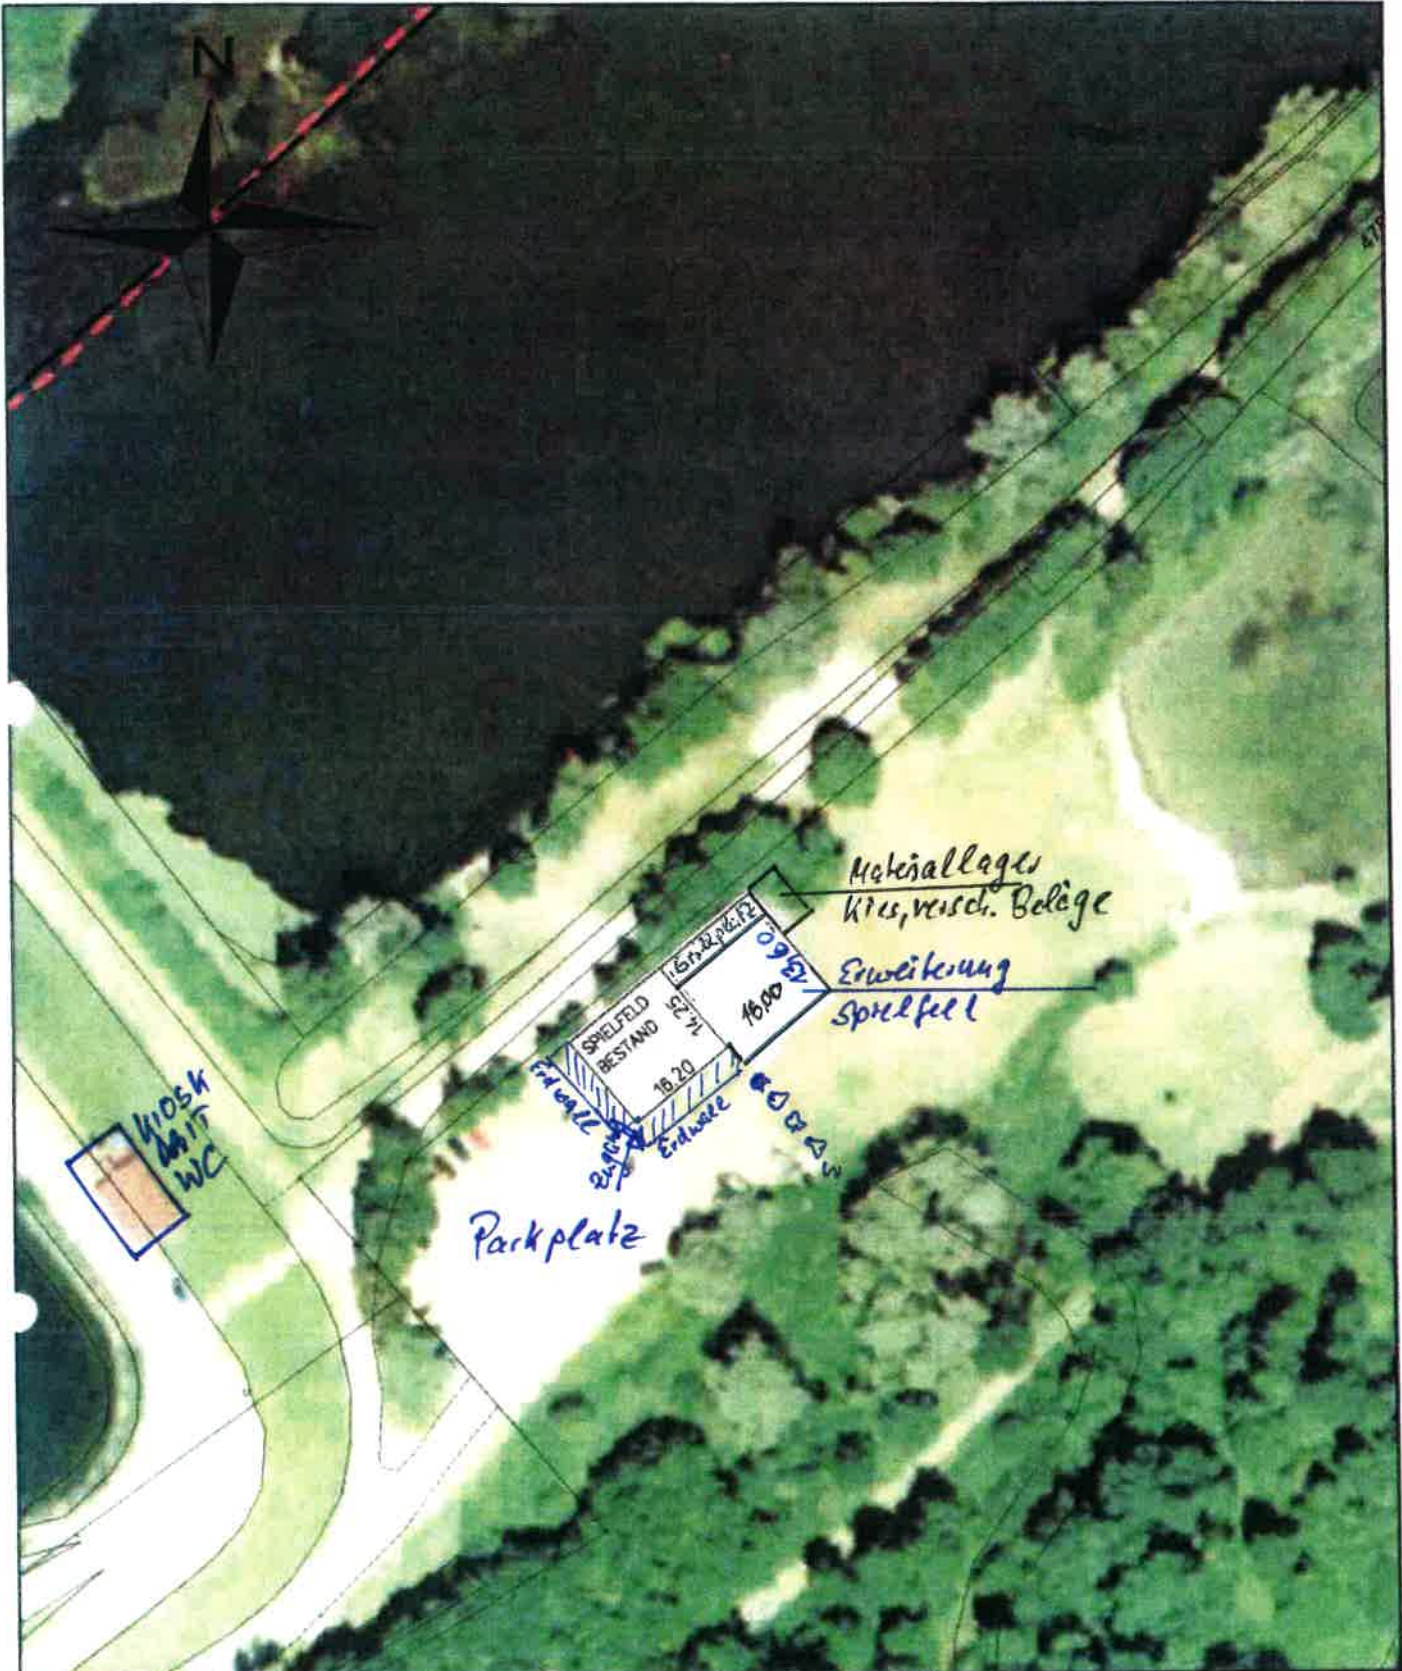


**ERWEITERUNG DES BOULE-SPIELFELDS**  
**BOULECLUB WEISWEIL e.V.**  
 DOMINIK TRIEBLER, HAUPTSTR. 64, 79367 WEISWEIL

Maßstab: 1:1000  
 Bearbeiter: Weisweil5  
 Datum: 25.1.2010

Ingenieurbüro f. Baustatik  
**Peter Graf**  
 Bauingenieur, Dipl.-Ing. (TH)  
 Breitstr. 6

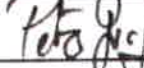27.01.2010  79367 Weisweil  
 Tel. 076 16 12 50

57

